




#### 4. Casa Alfredo Gago Rosa (1955) - Faro

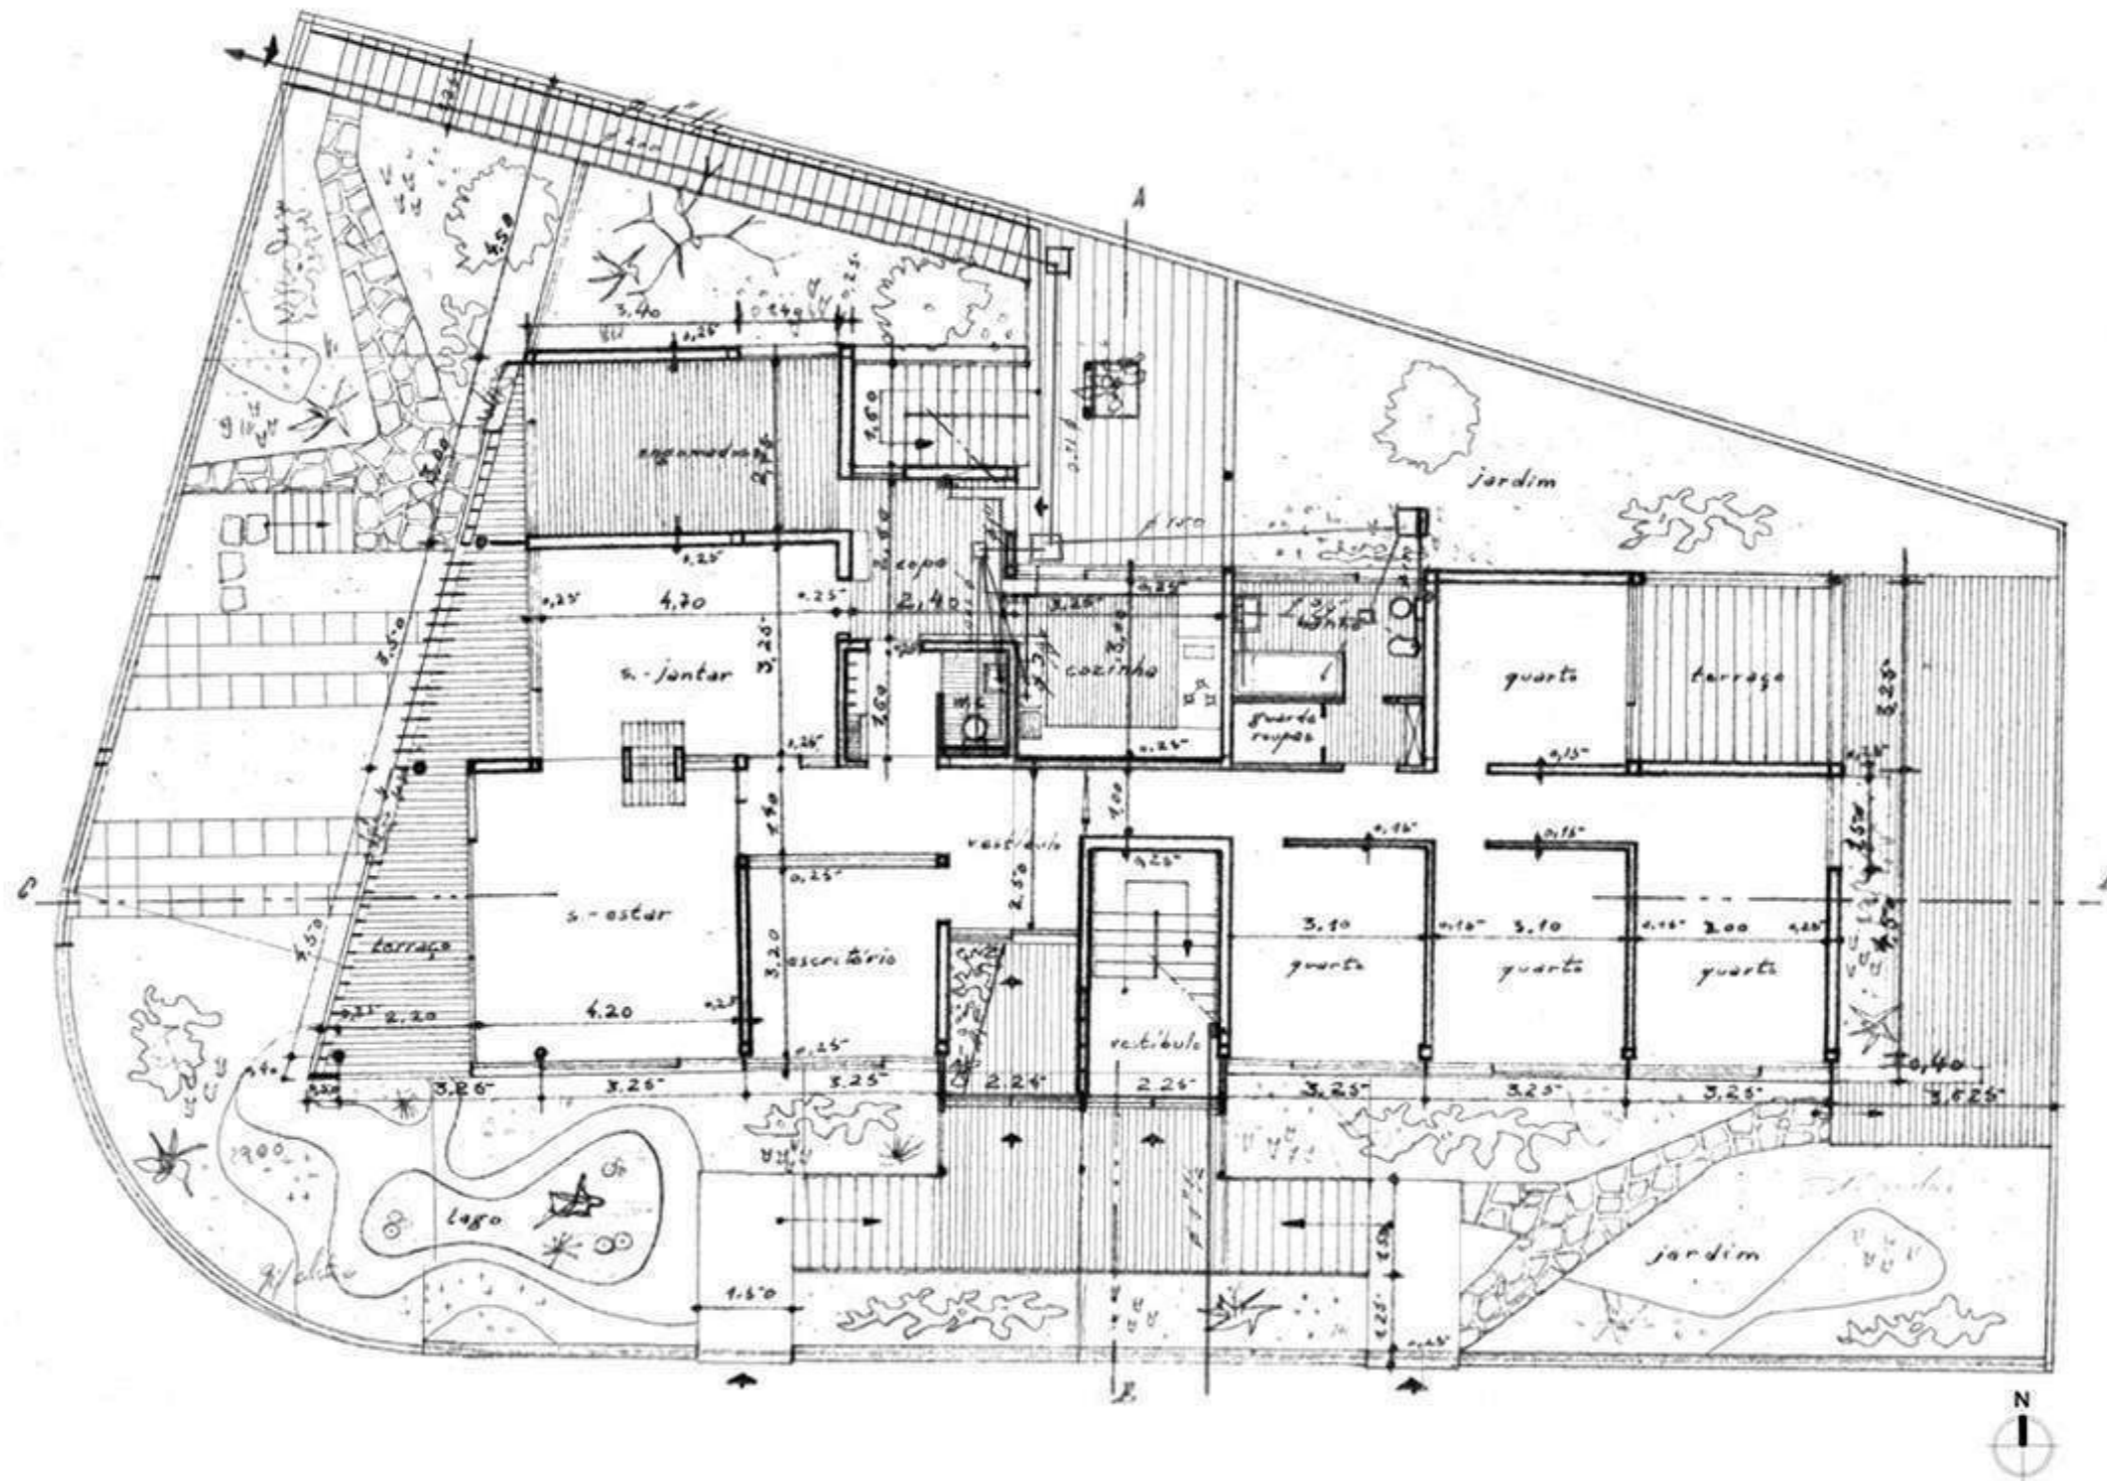


Planta do piso térreo

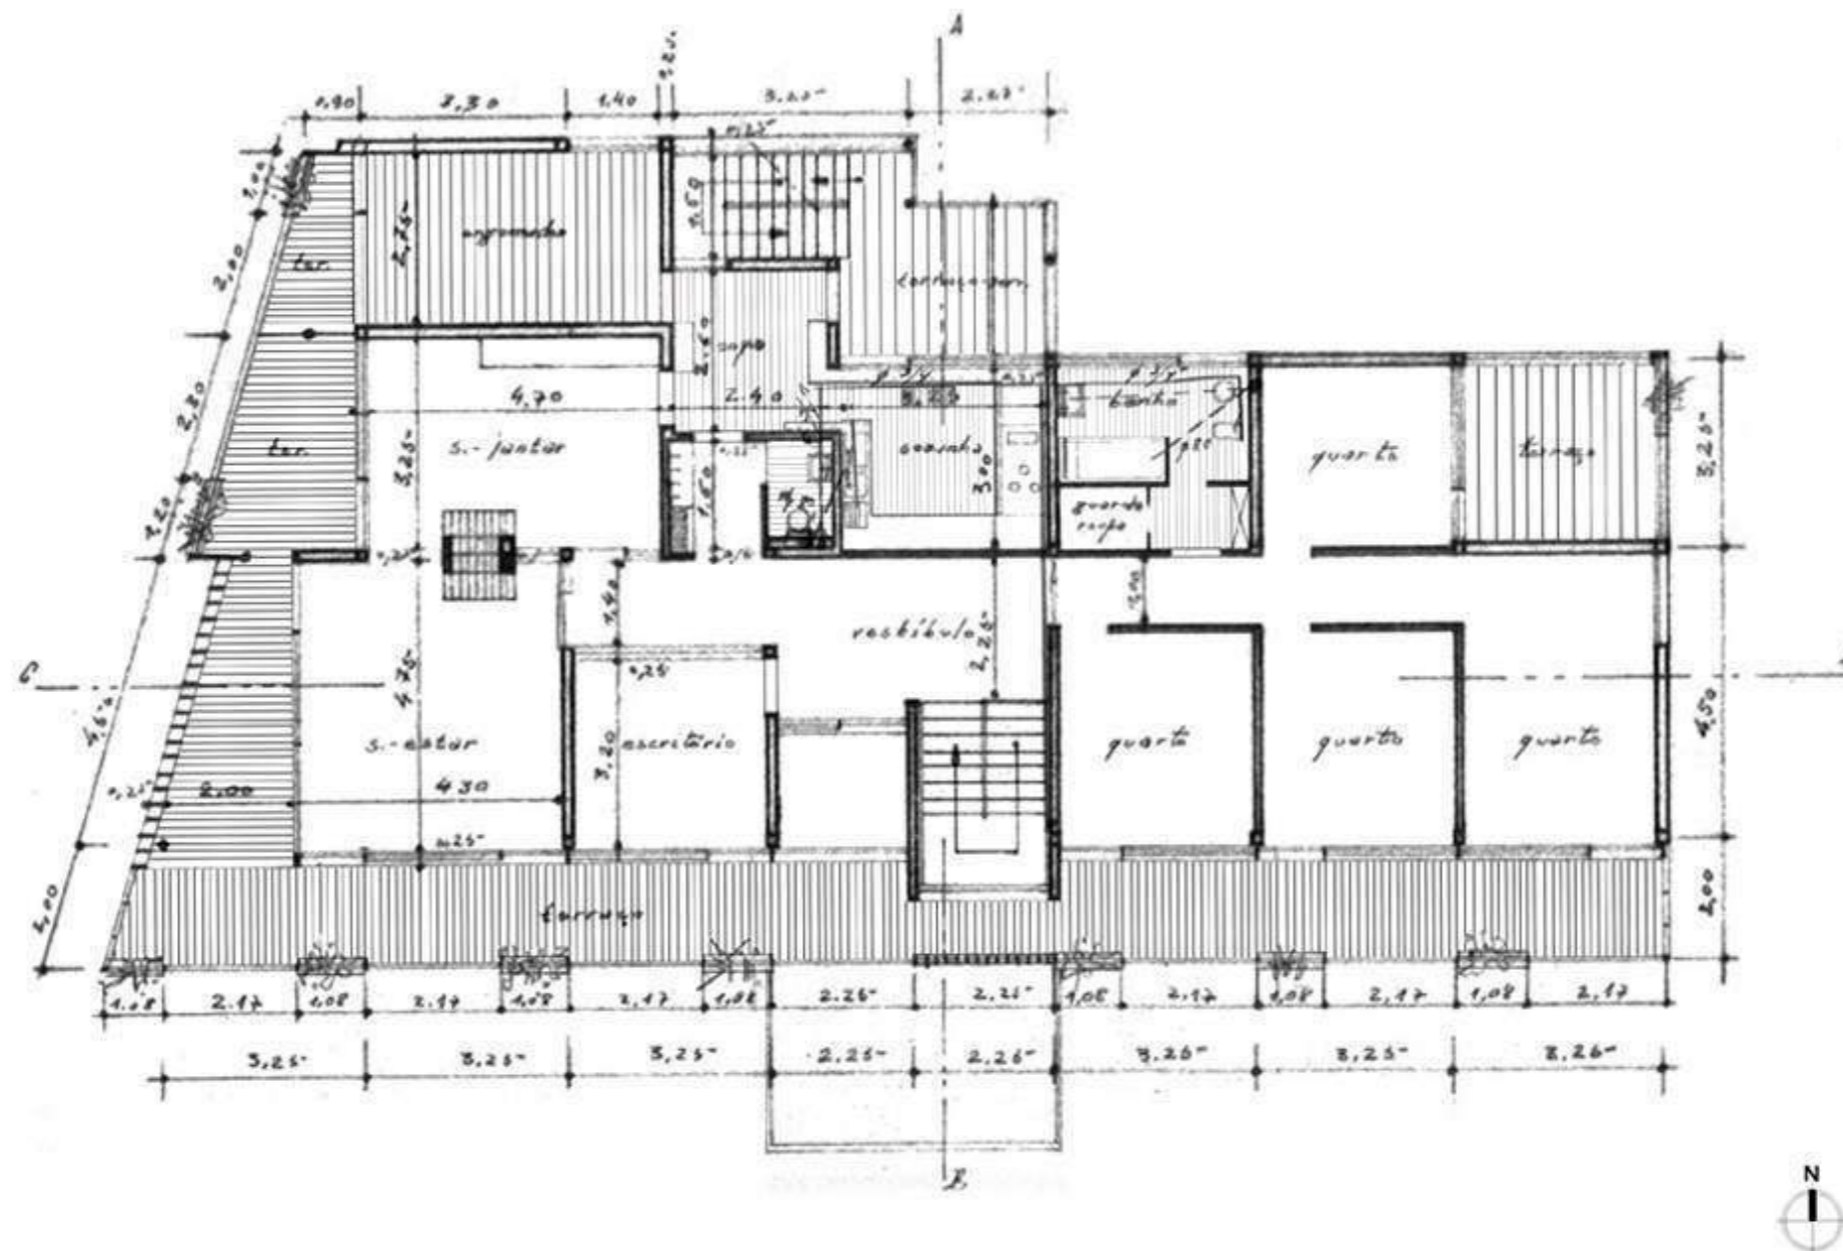



Planta do piso superior

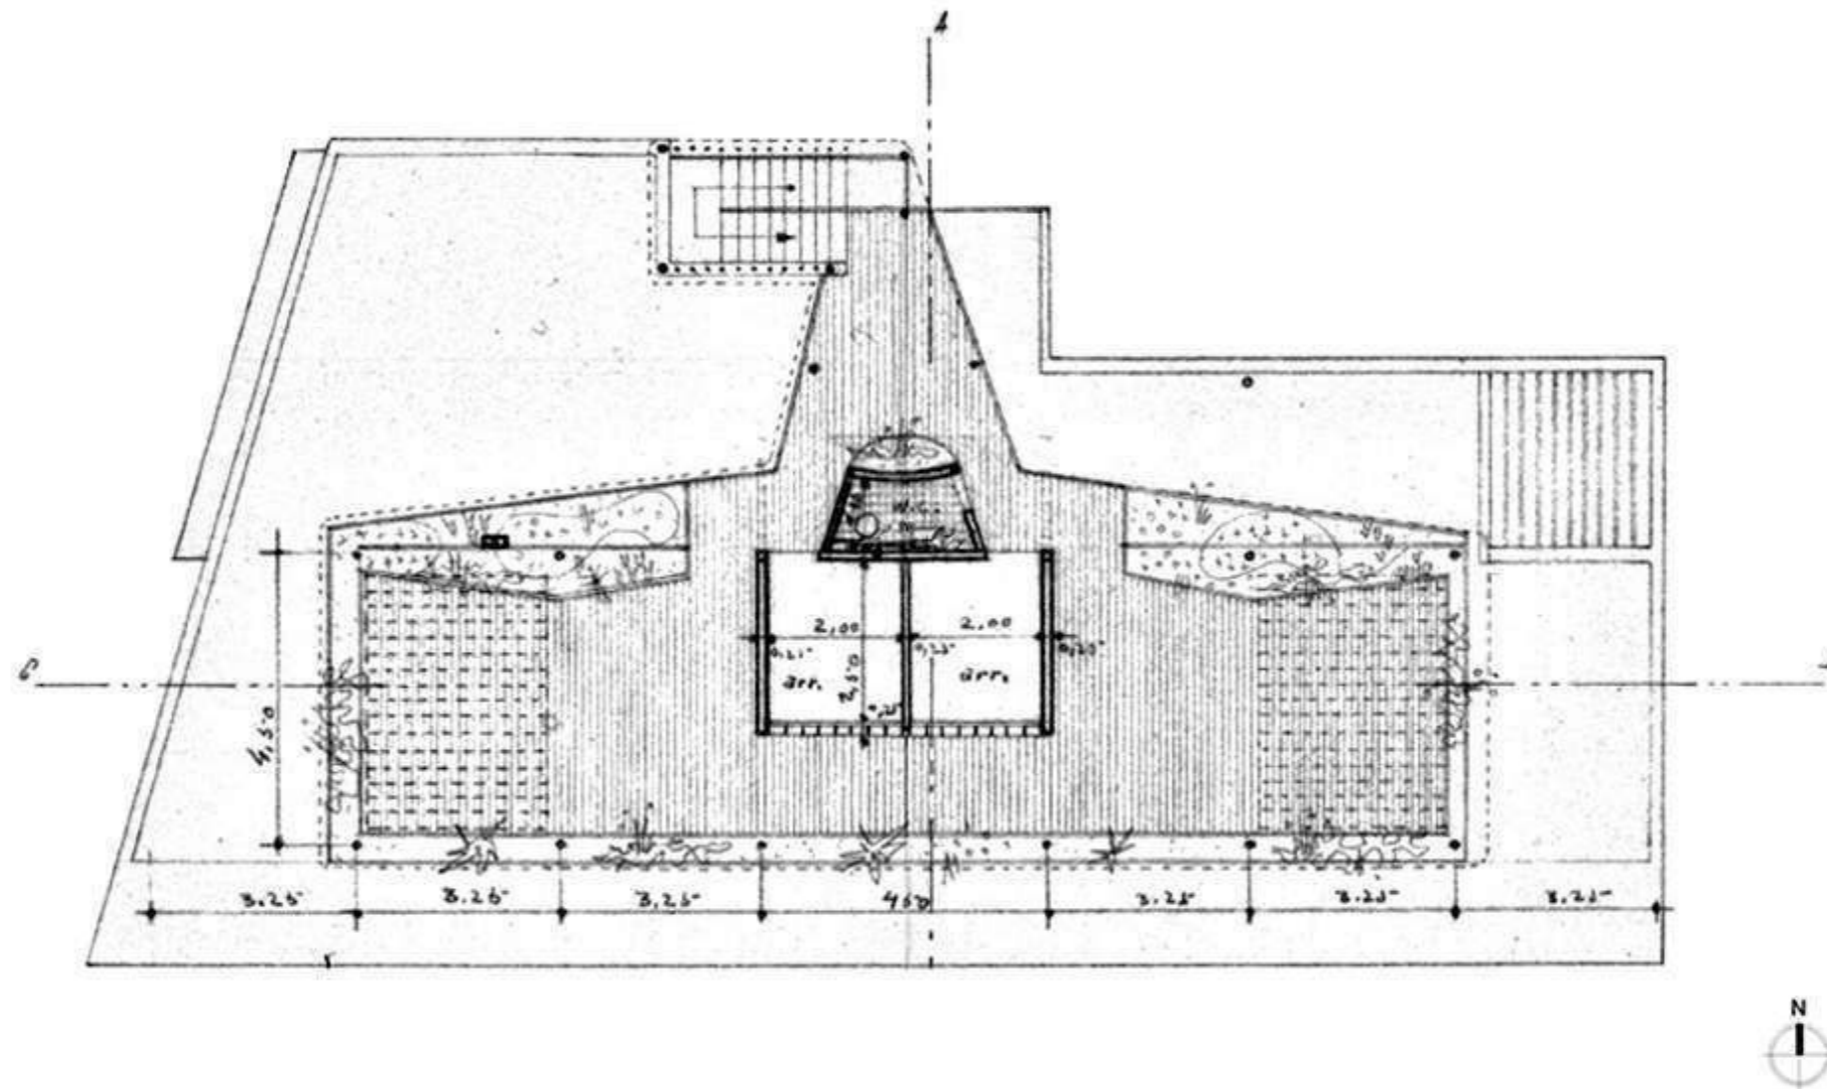



Planta da cobertura

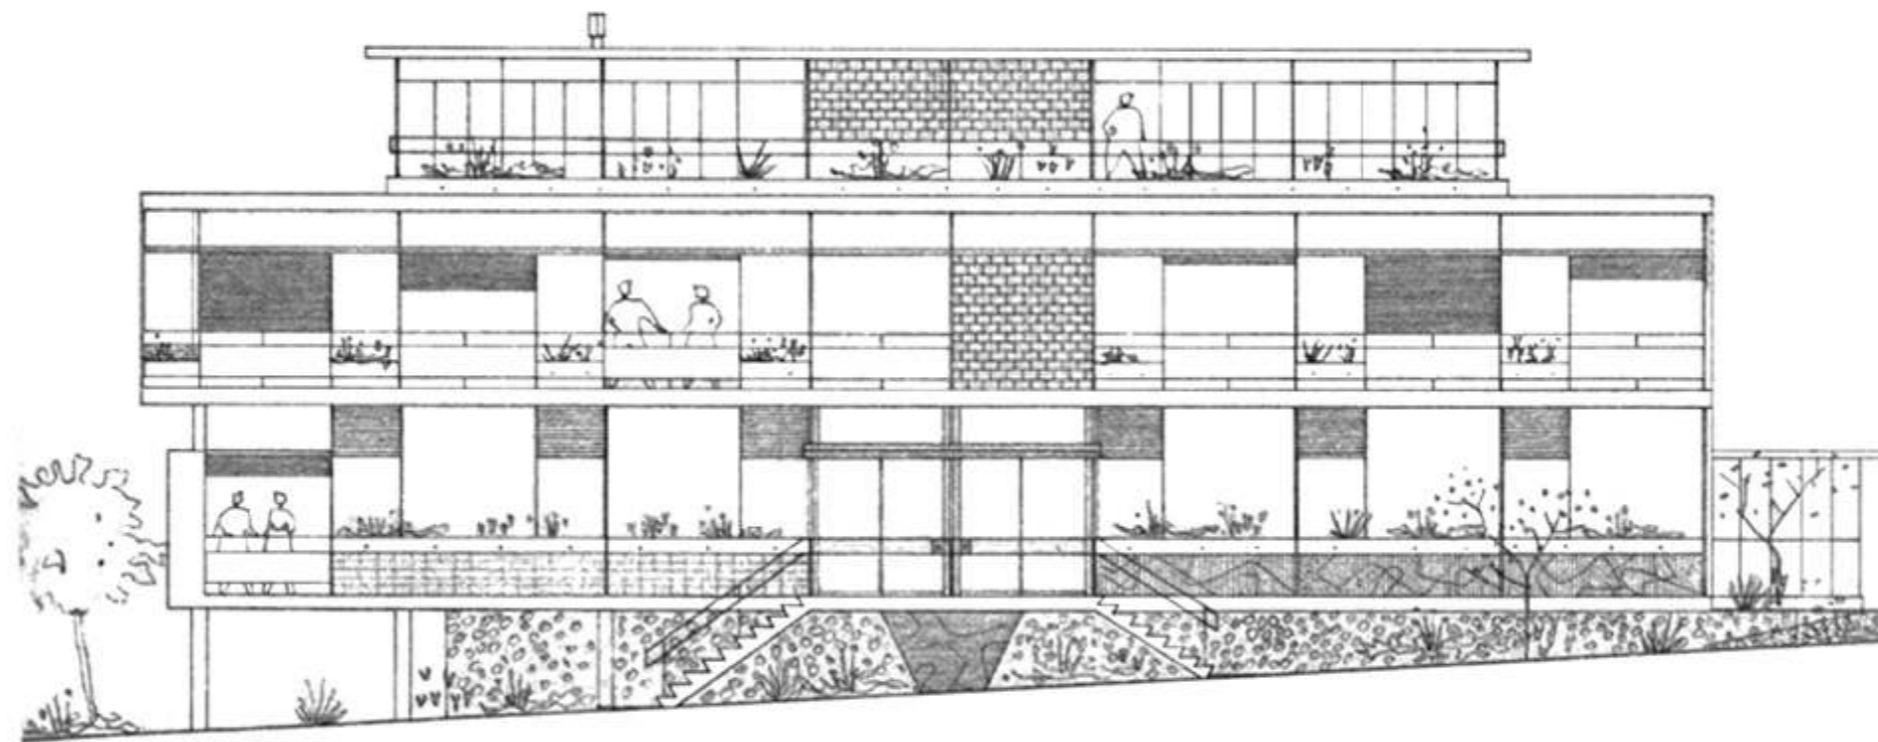

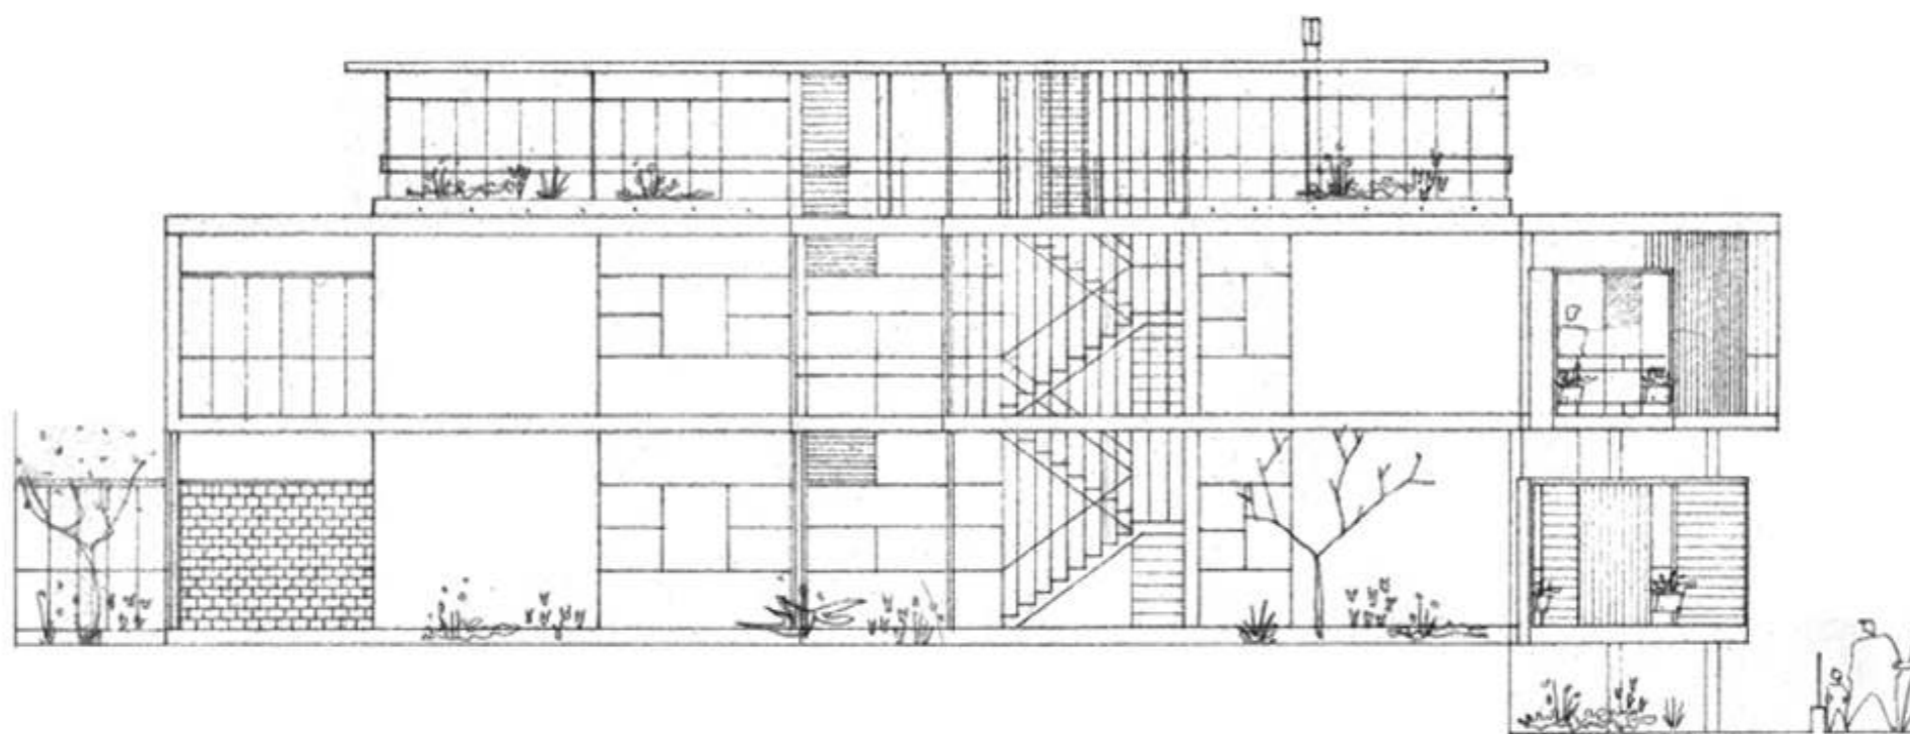

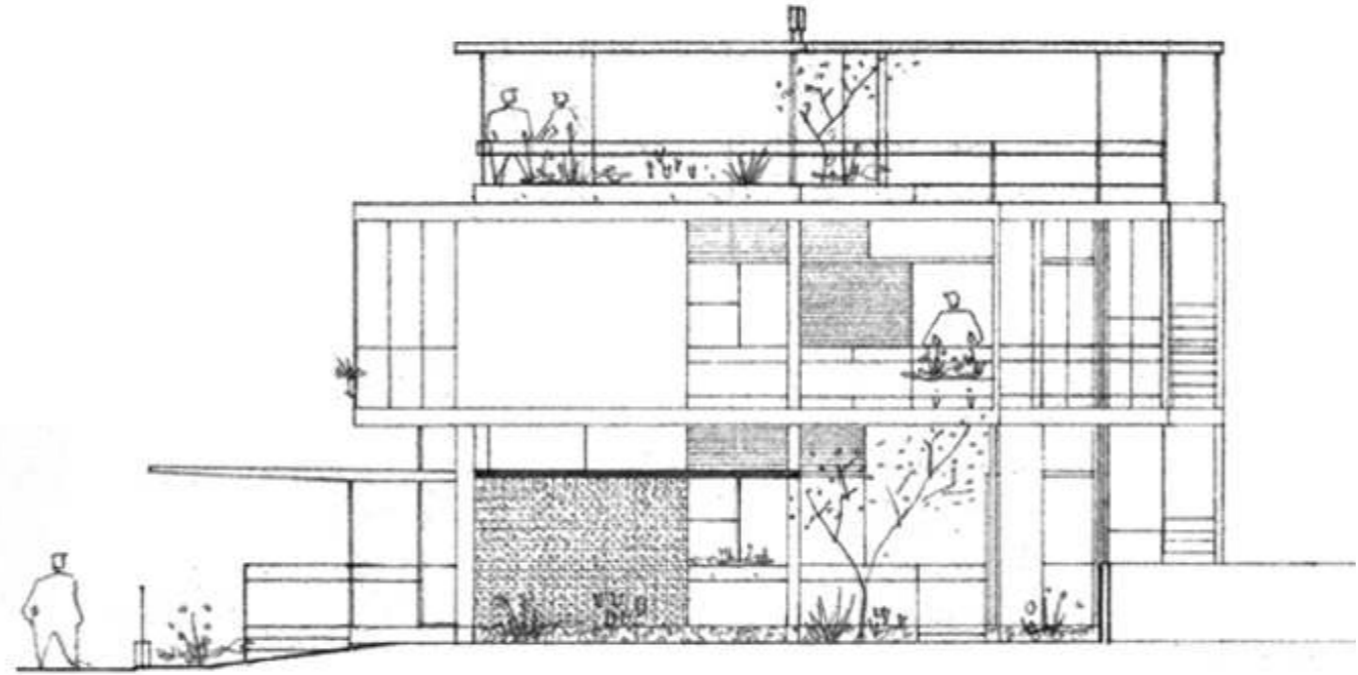

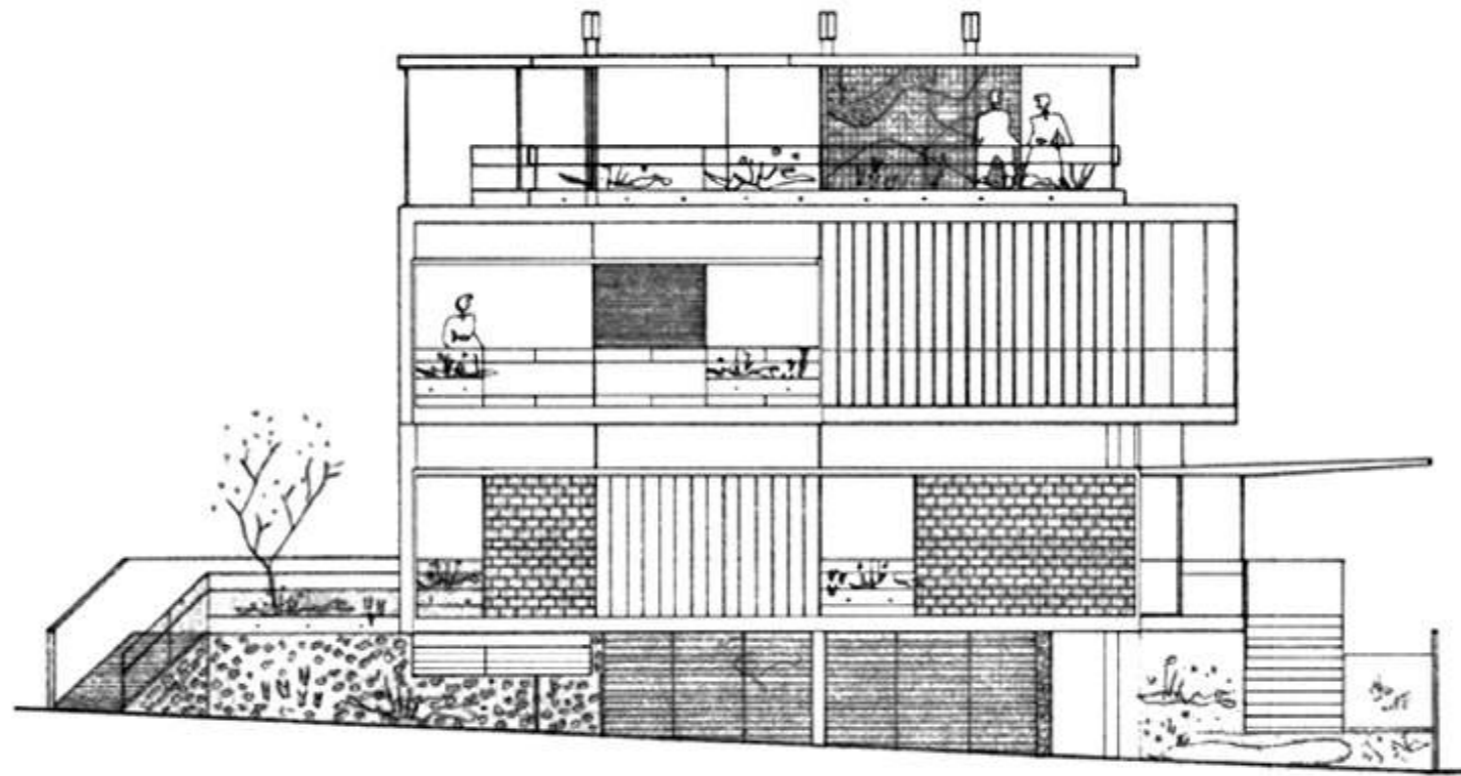

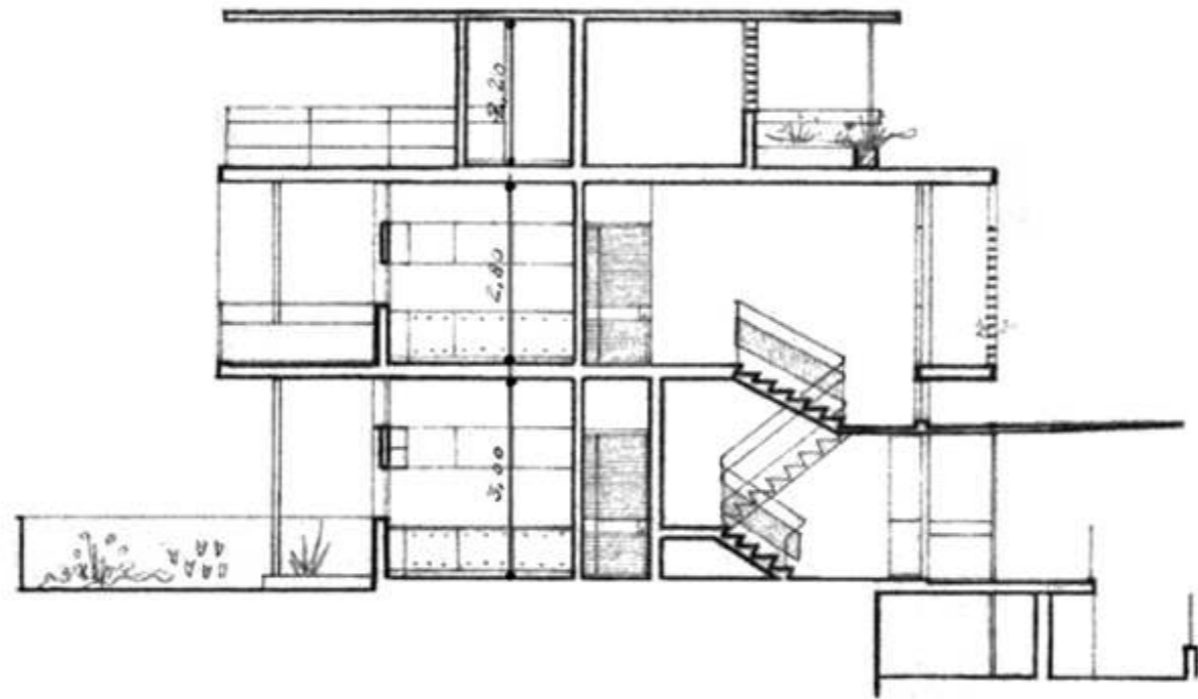

Corte AB



